



# 垃圾分类环保屋



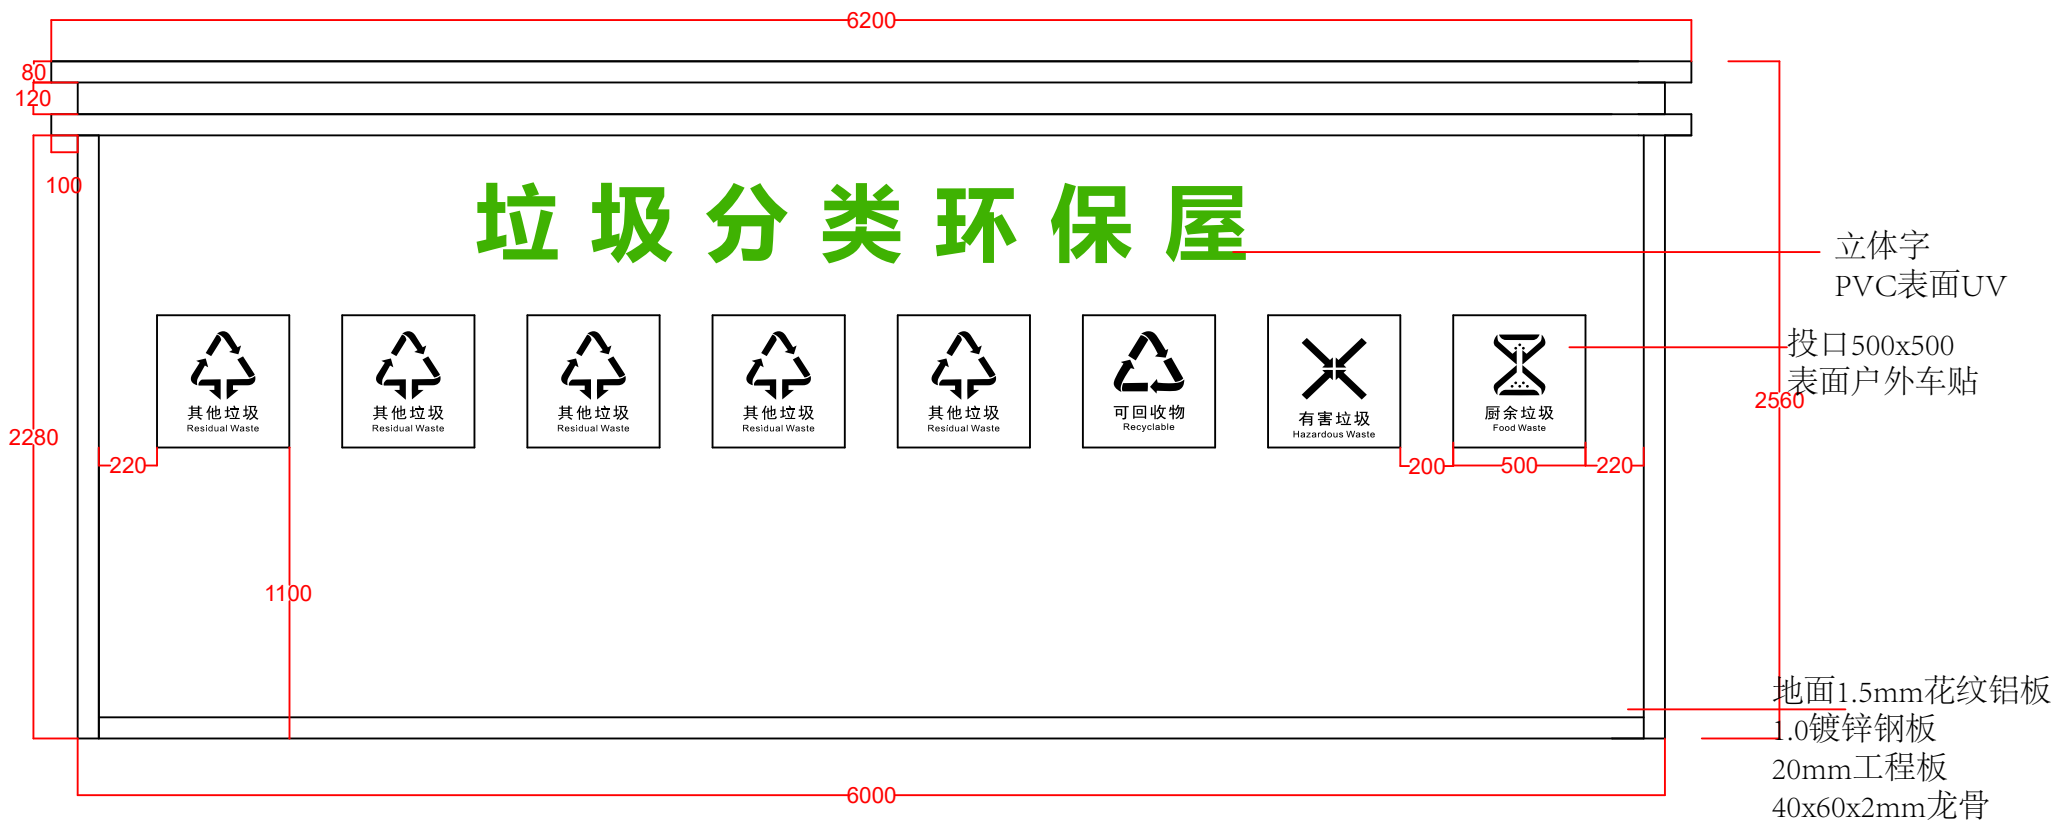


正面图1




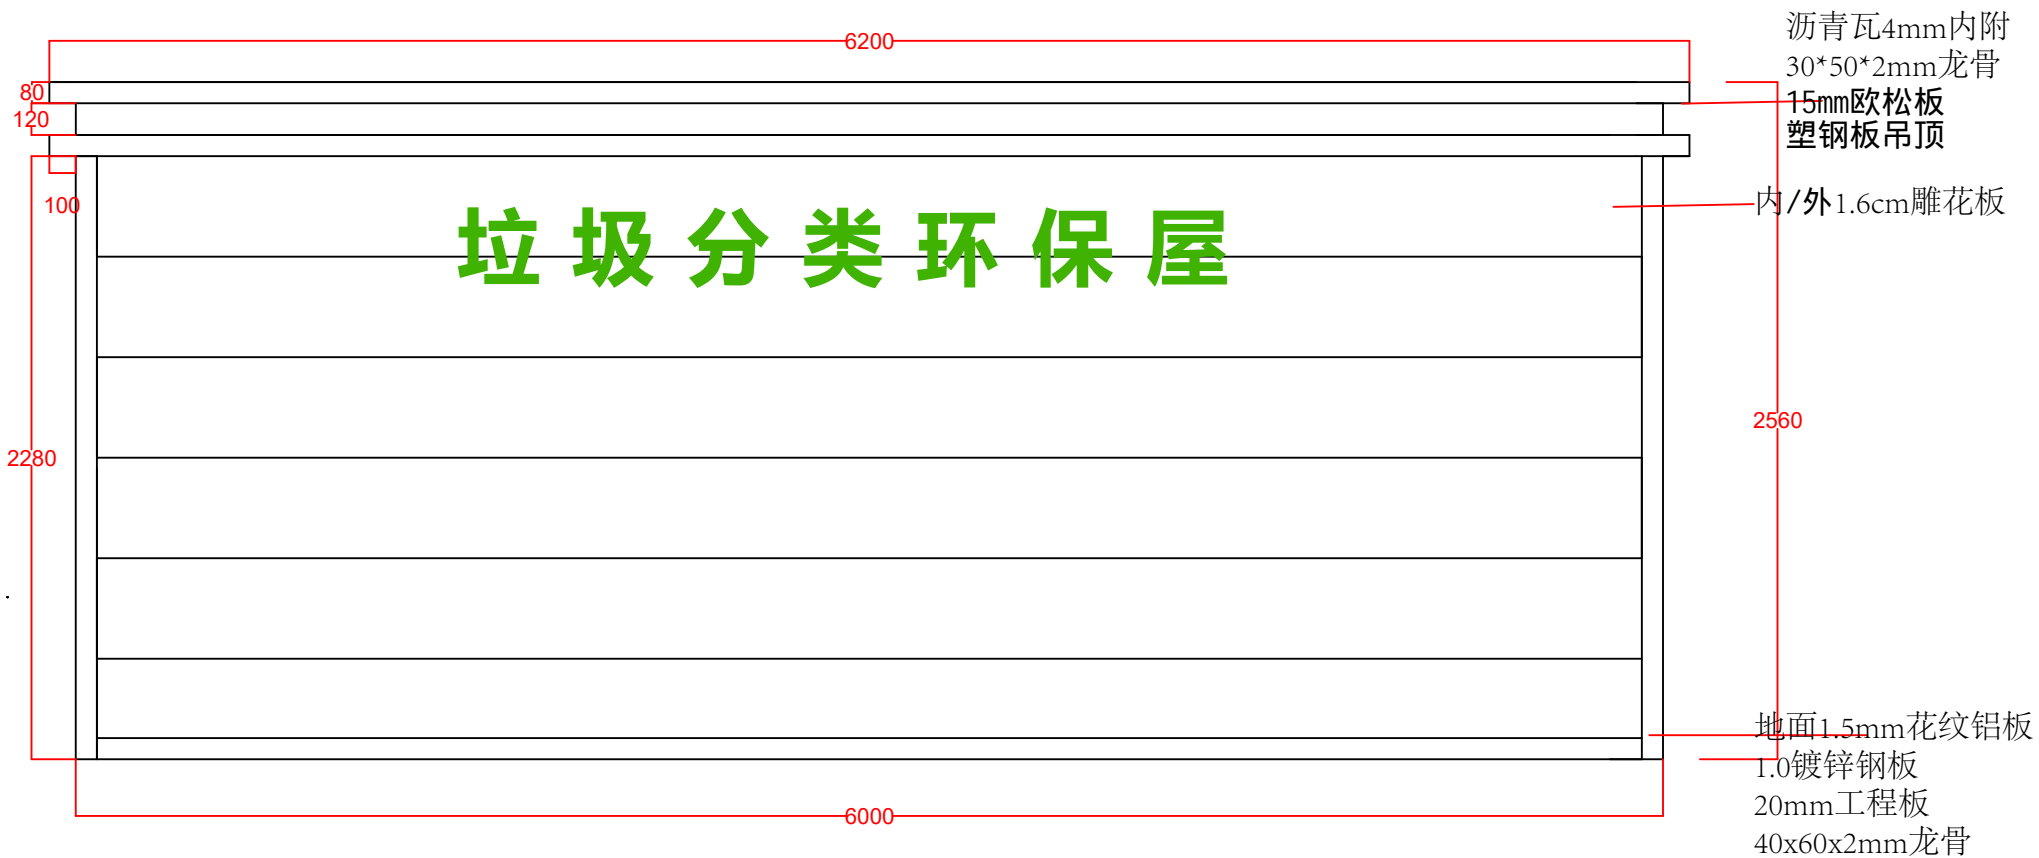

# 垃圾分类环保屋


正面图2

 

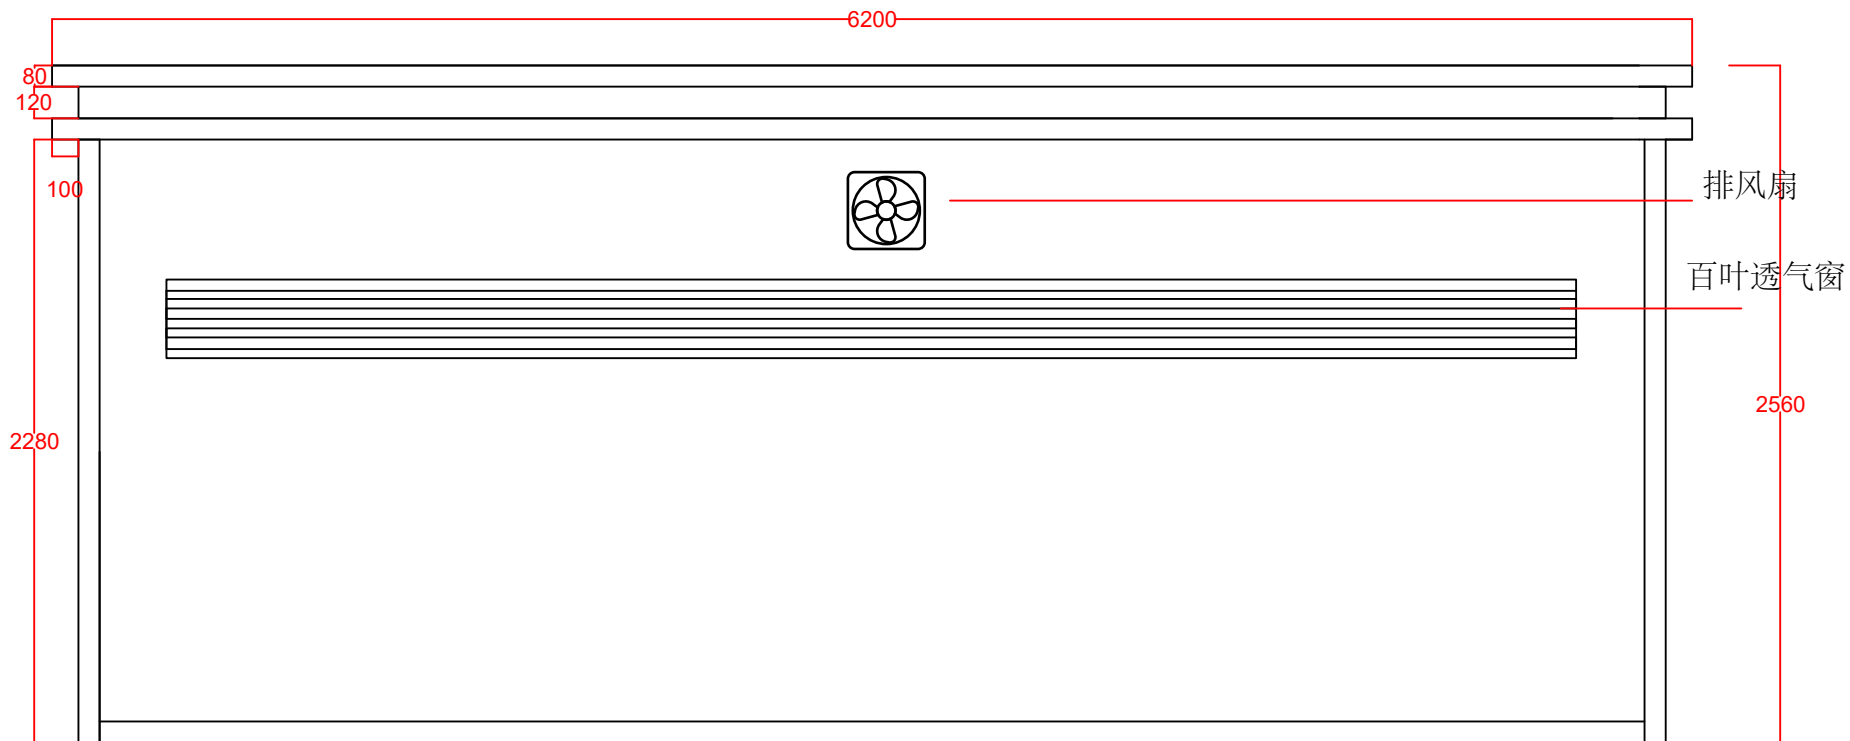



背面图



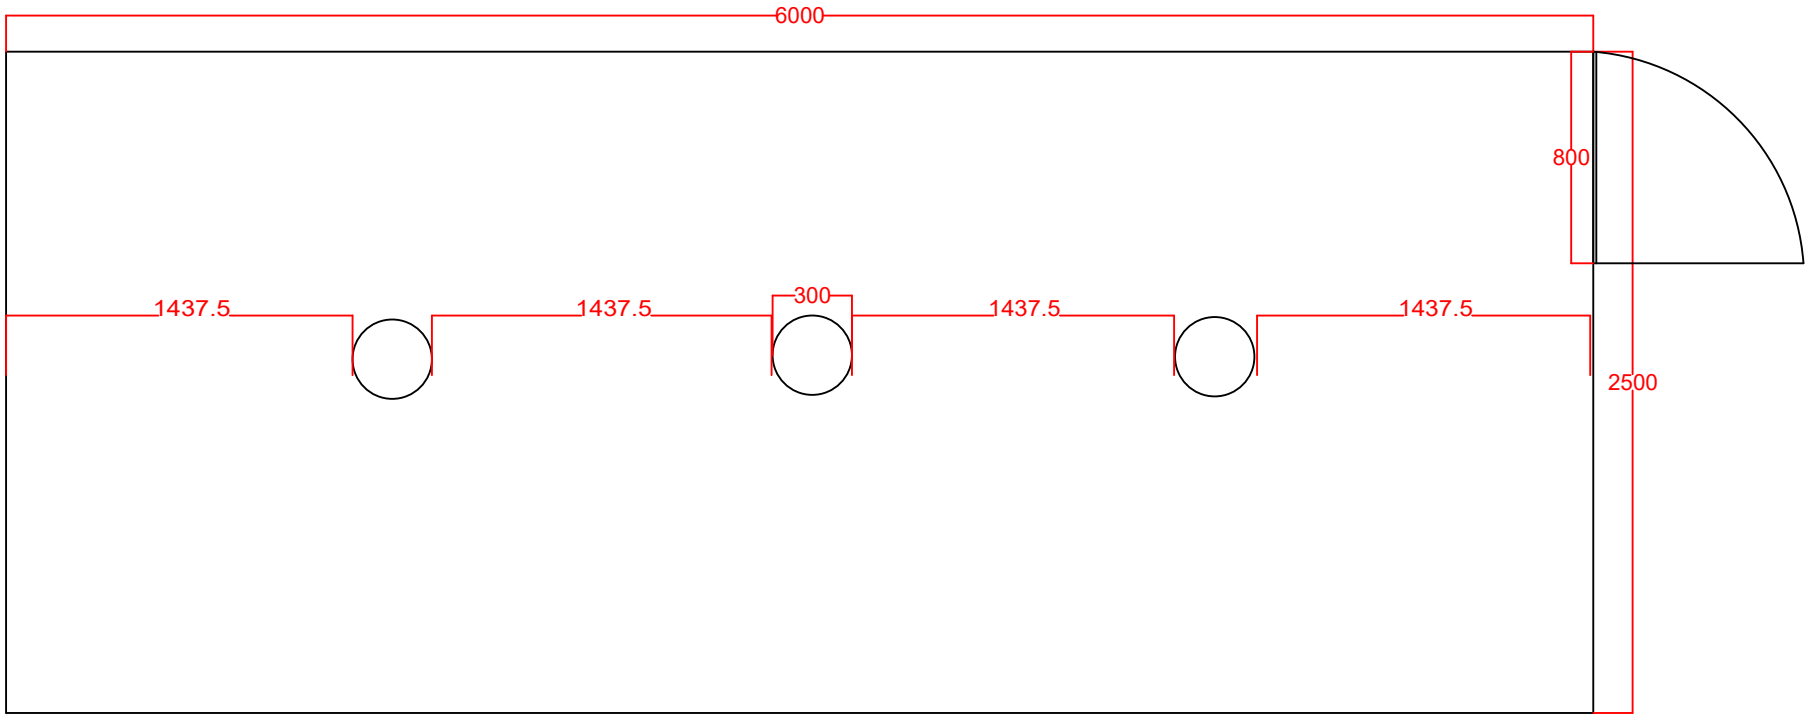


灯位图

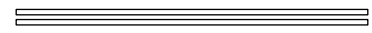

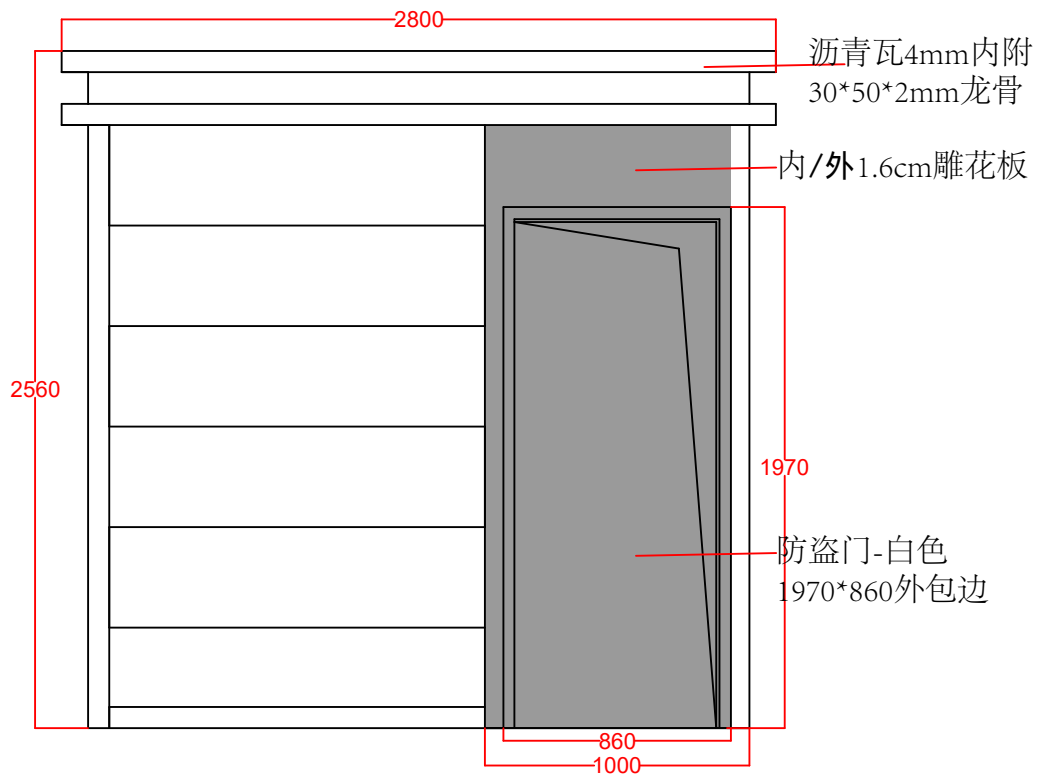


左侧图

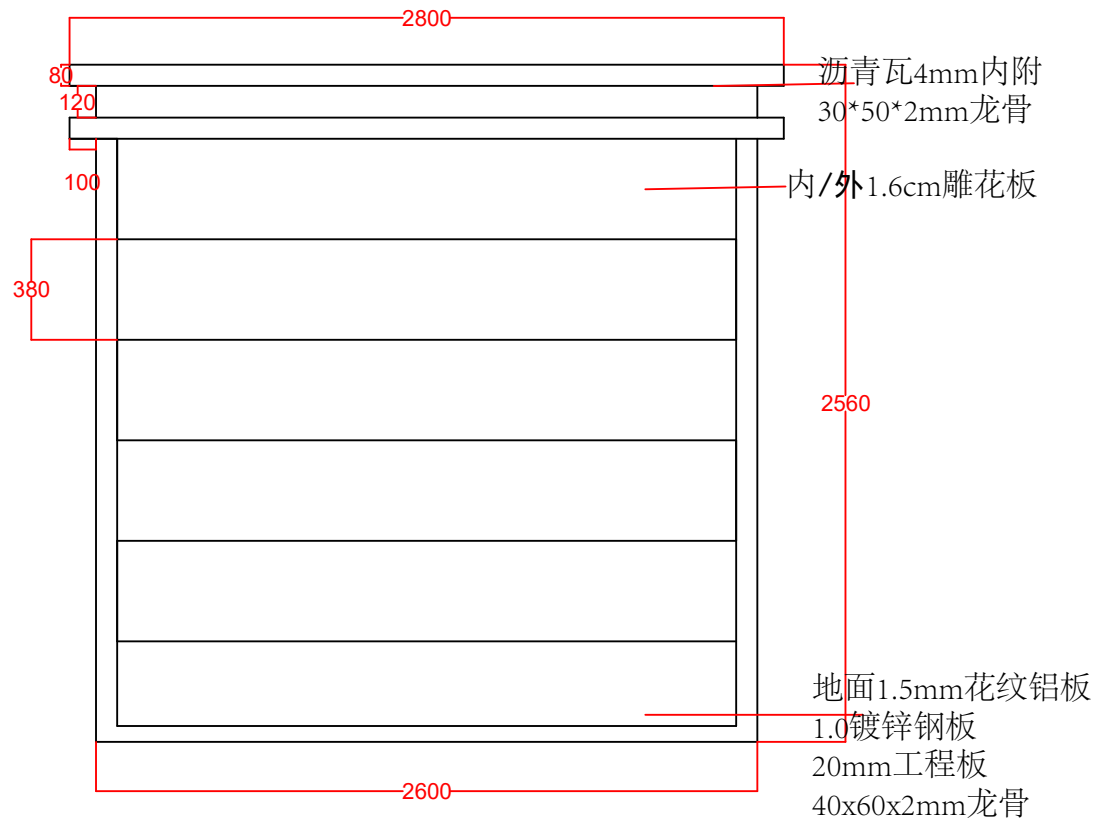


右侧图



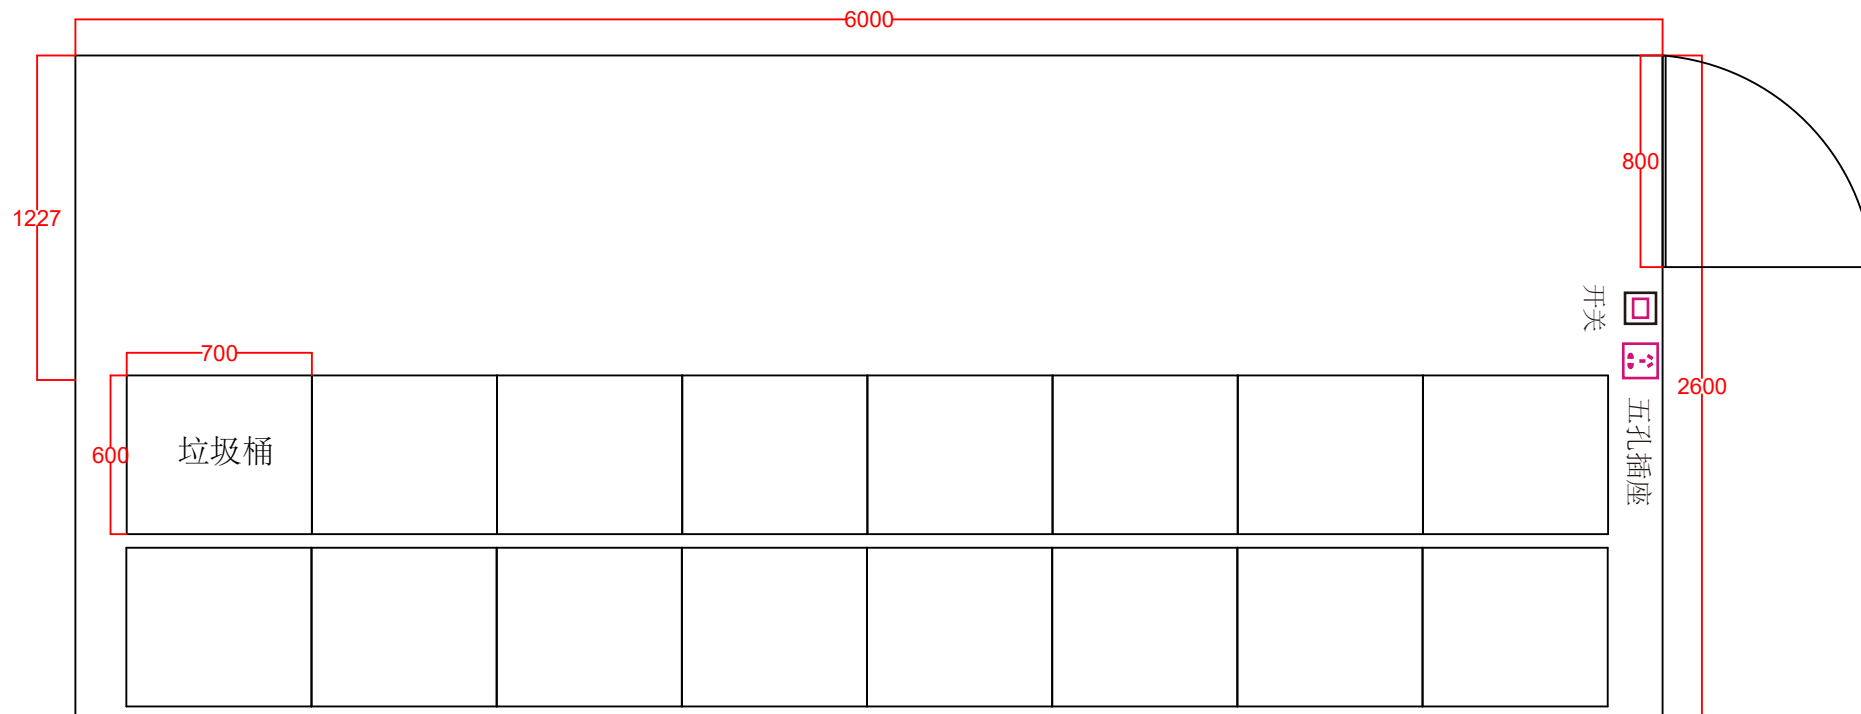

俯视图




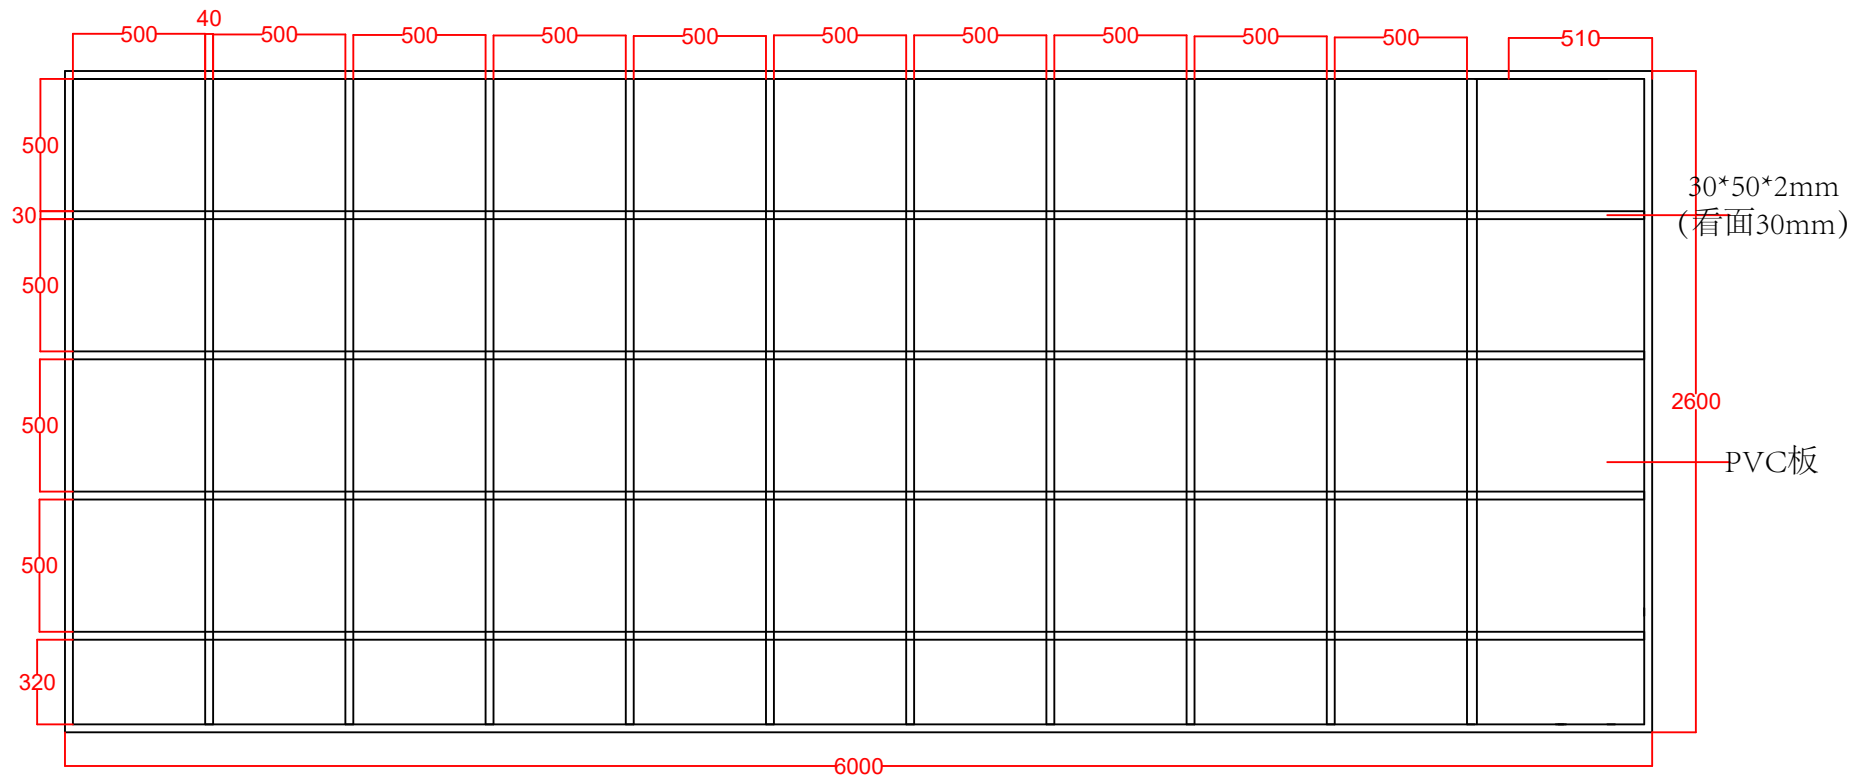

顶部骨架图






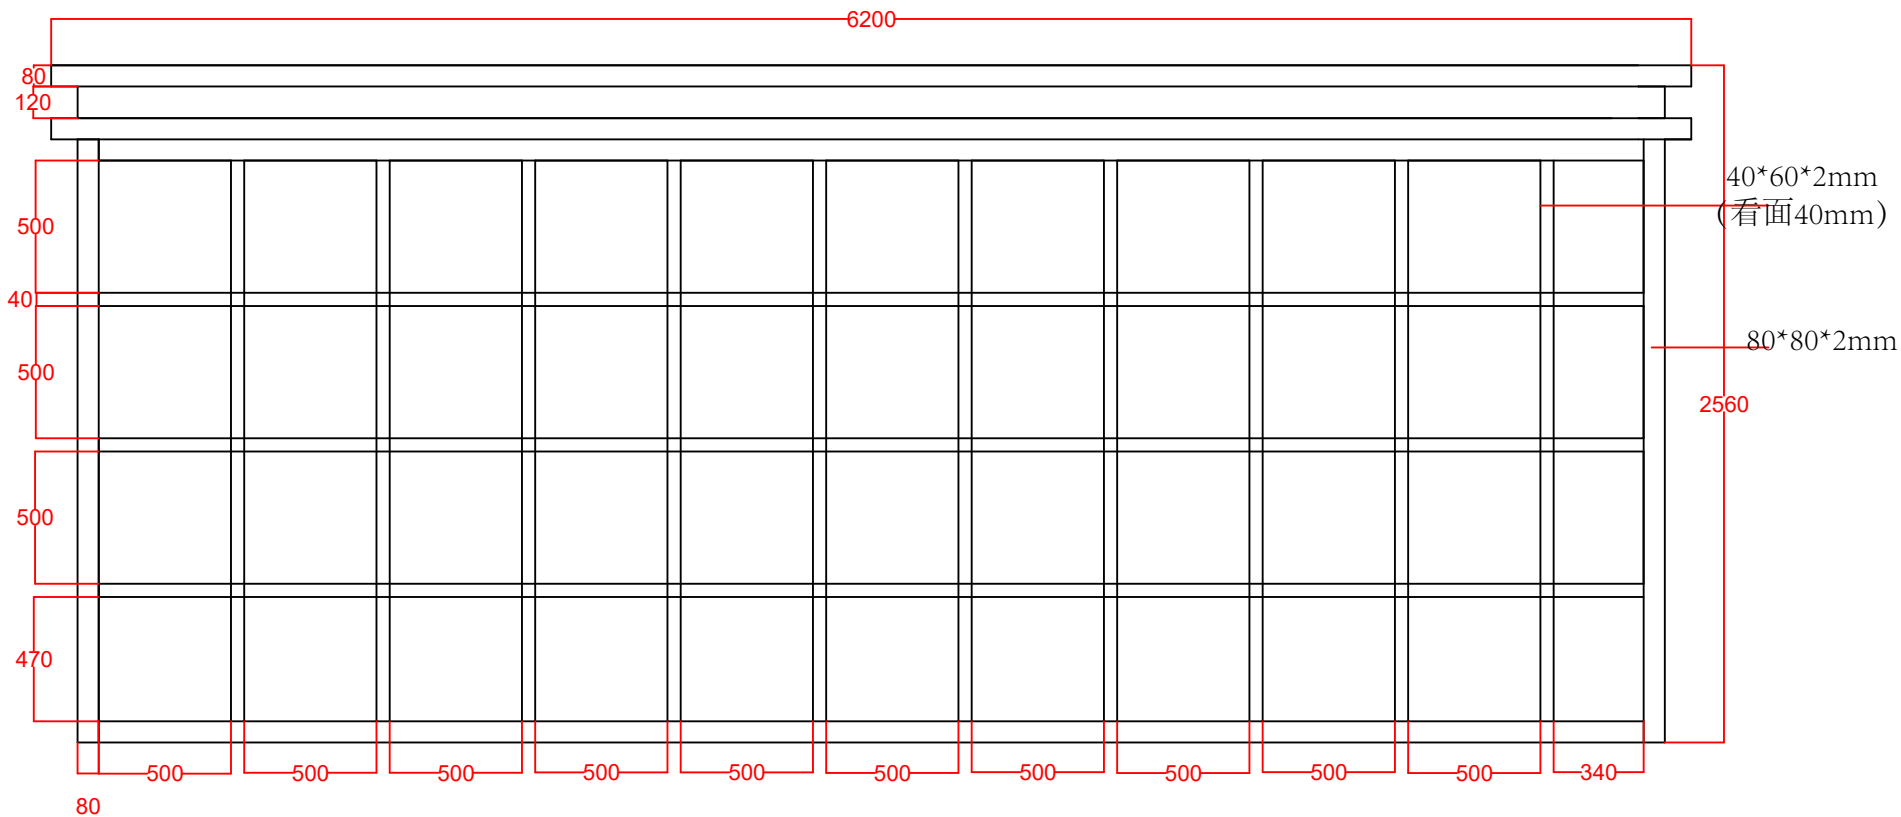


正面/背面骨架图




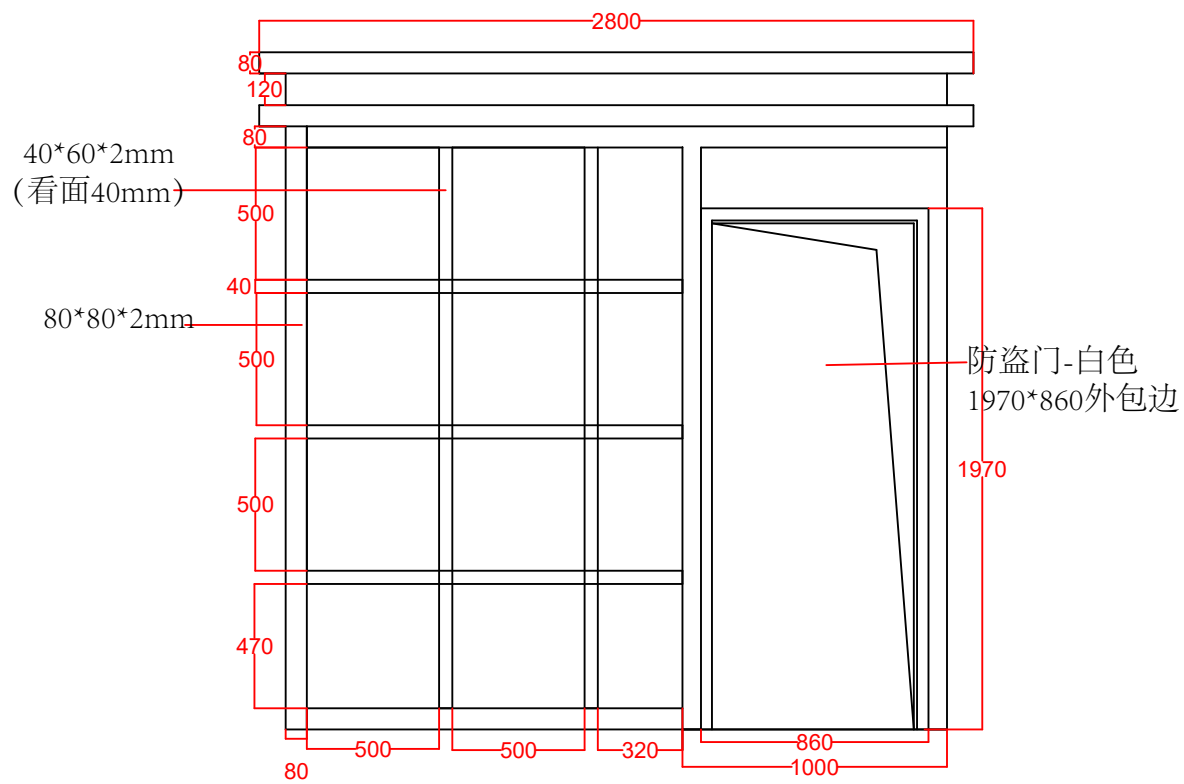

左侧骨架图

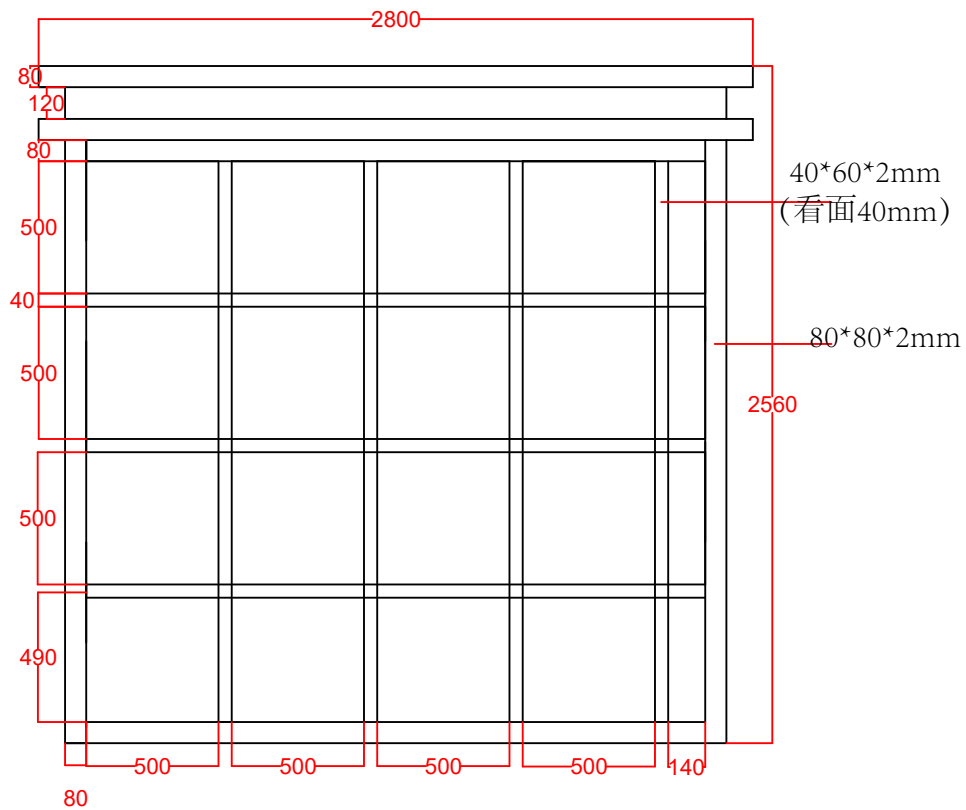

右侧骨架图

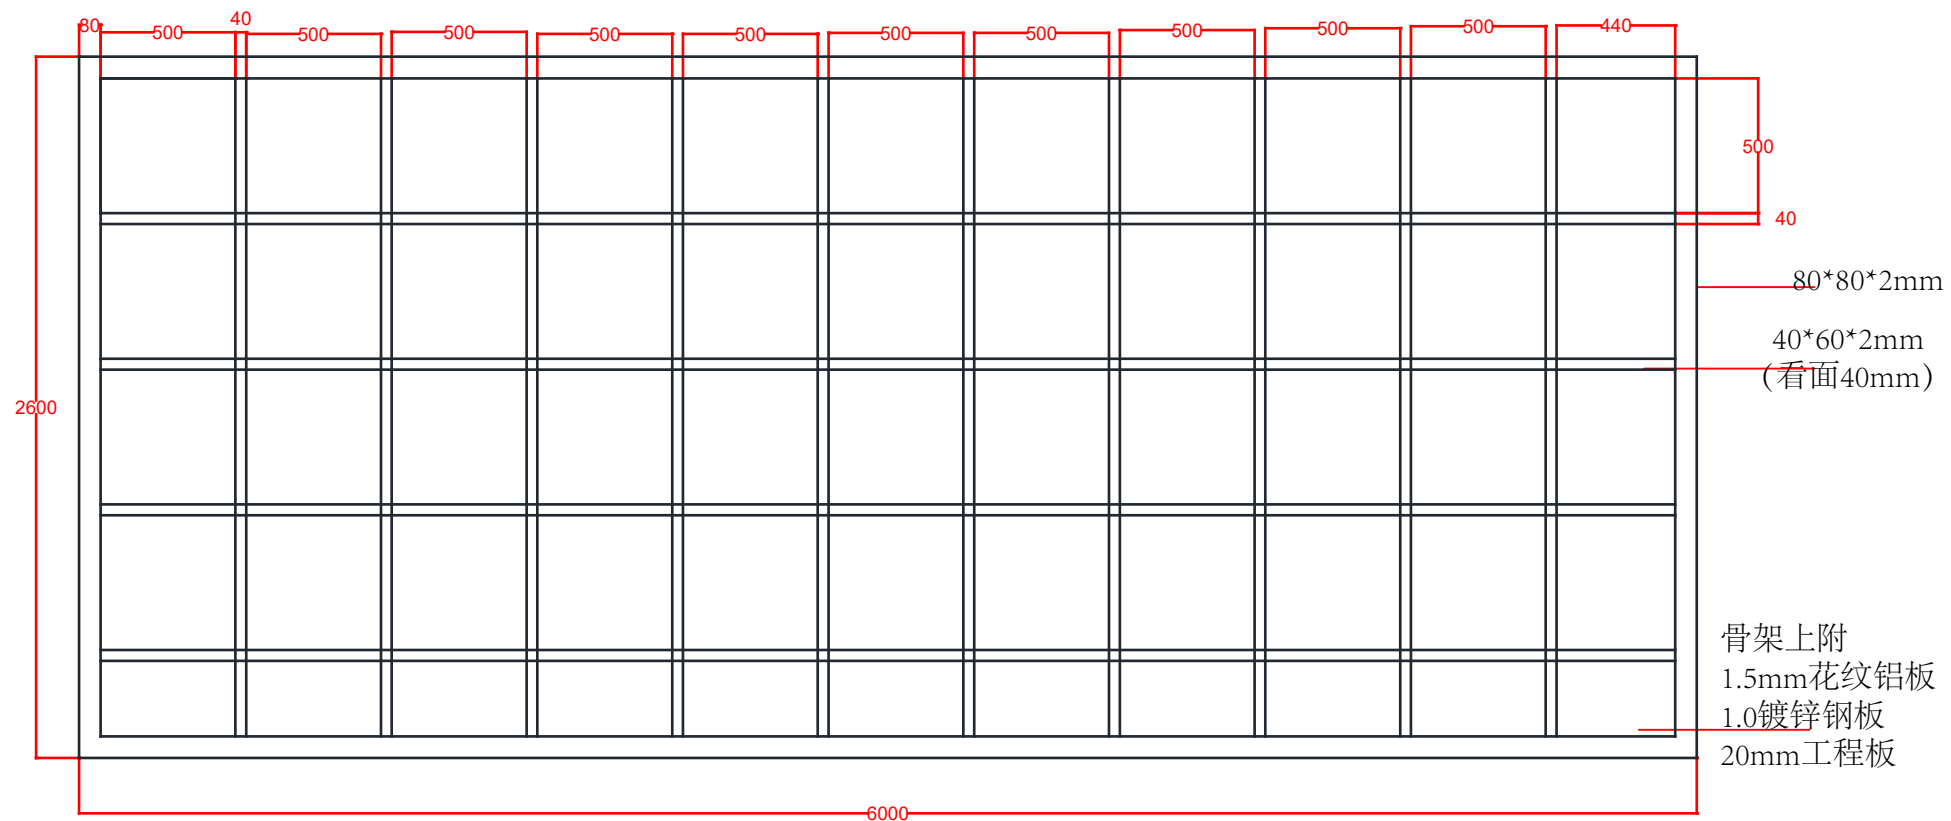

底部骨架图

